



Ansicht B

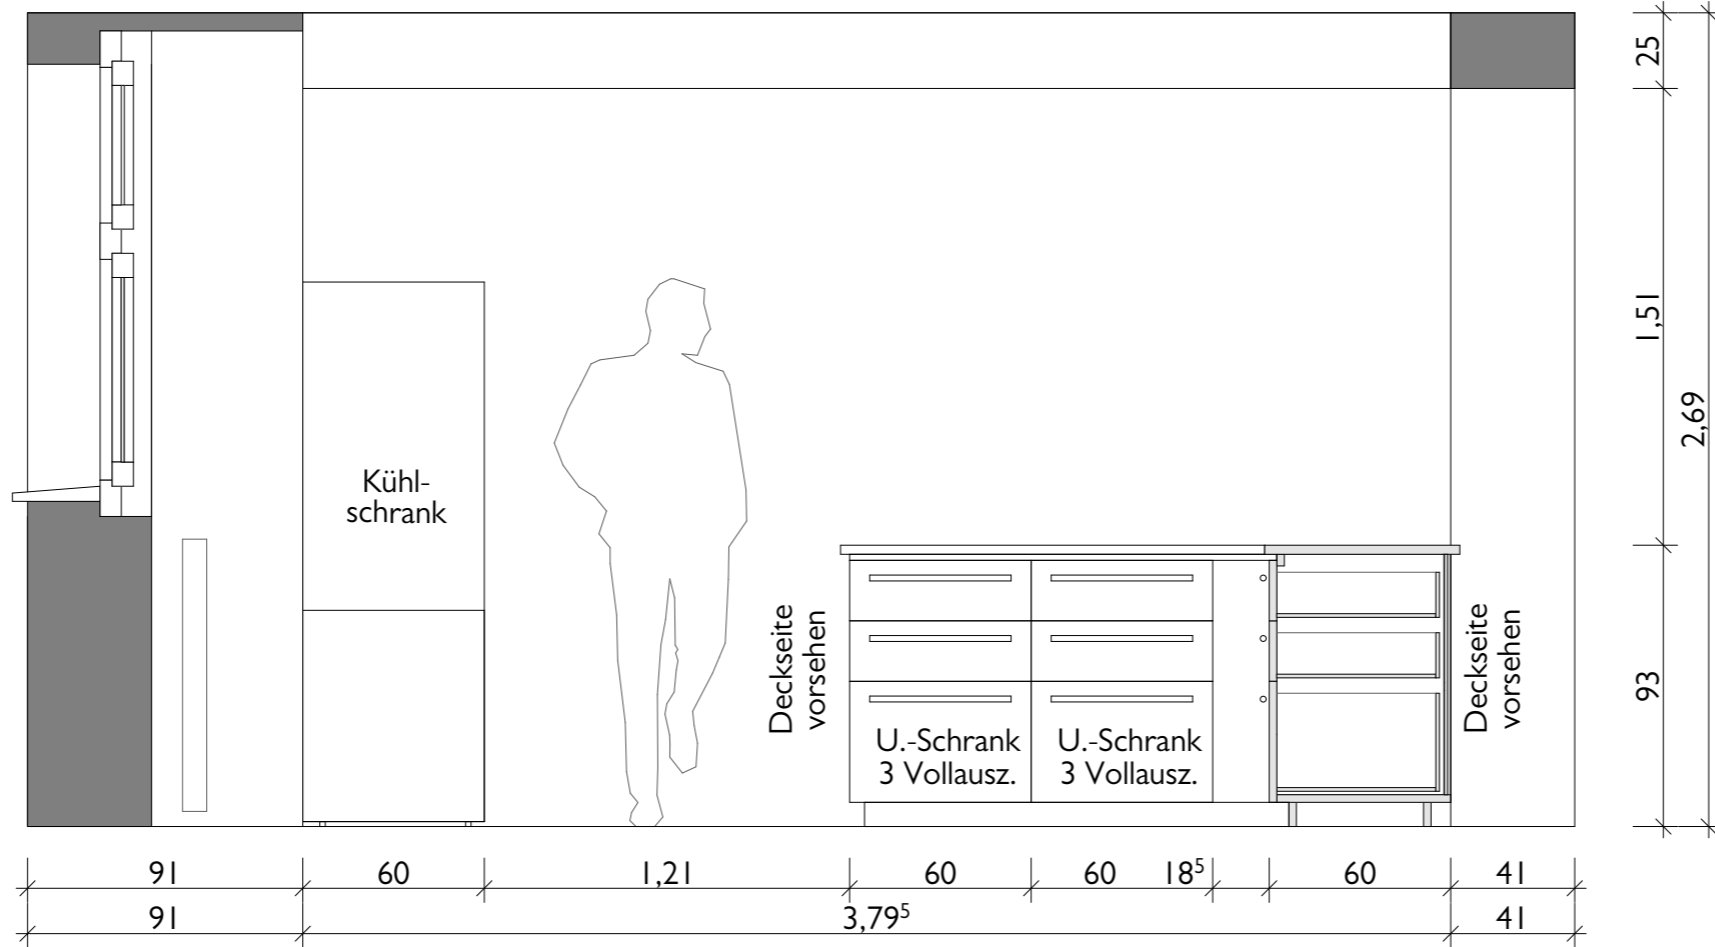

- Bestand
- Neu
- Abbruch

Ansicht D

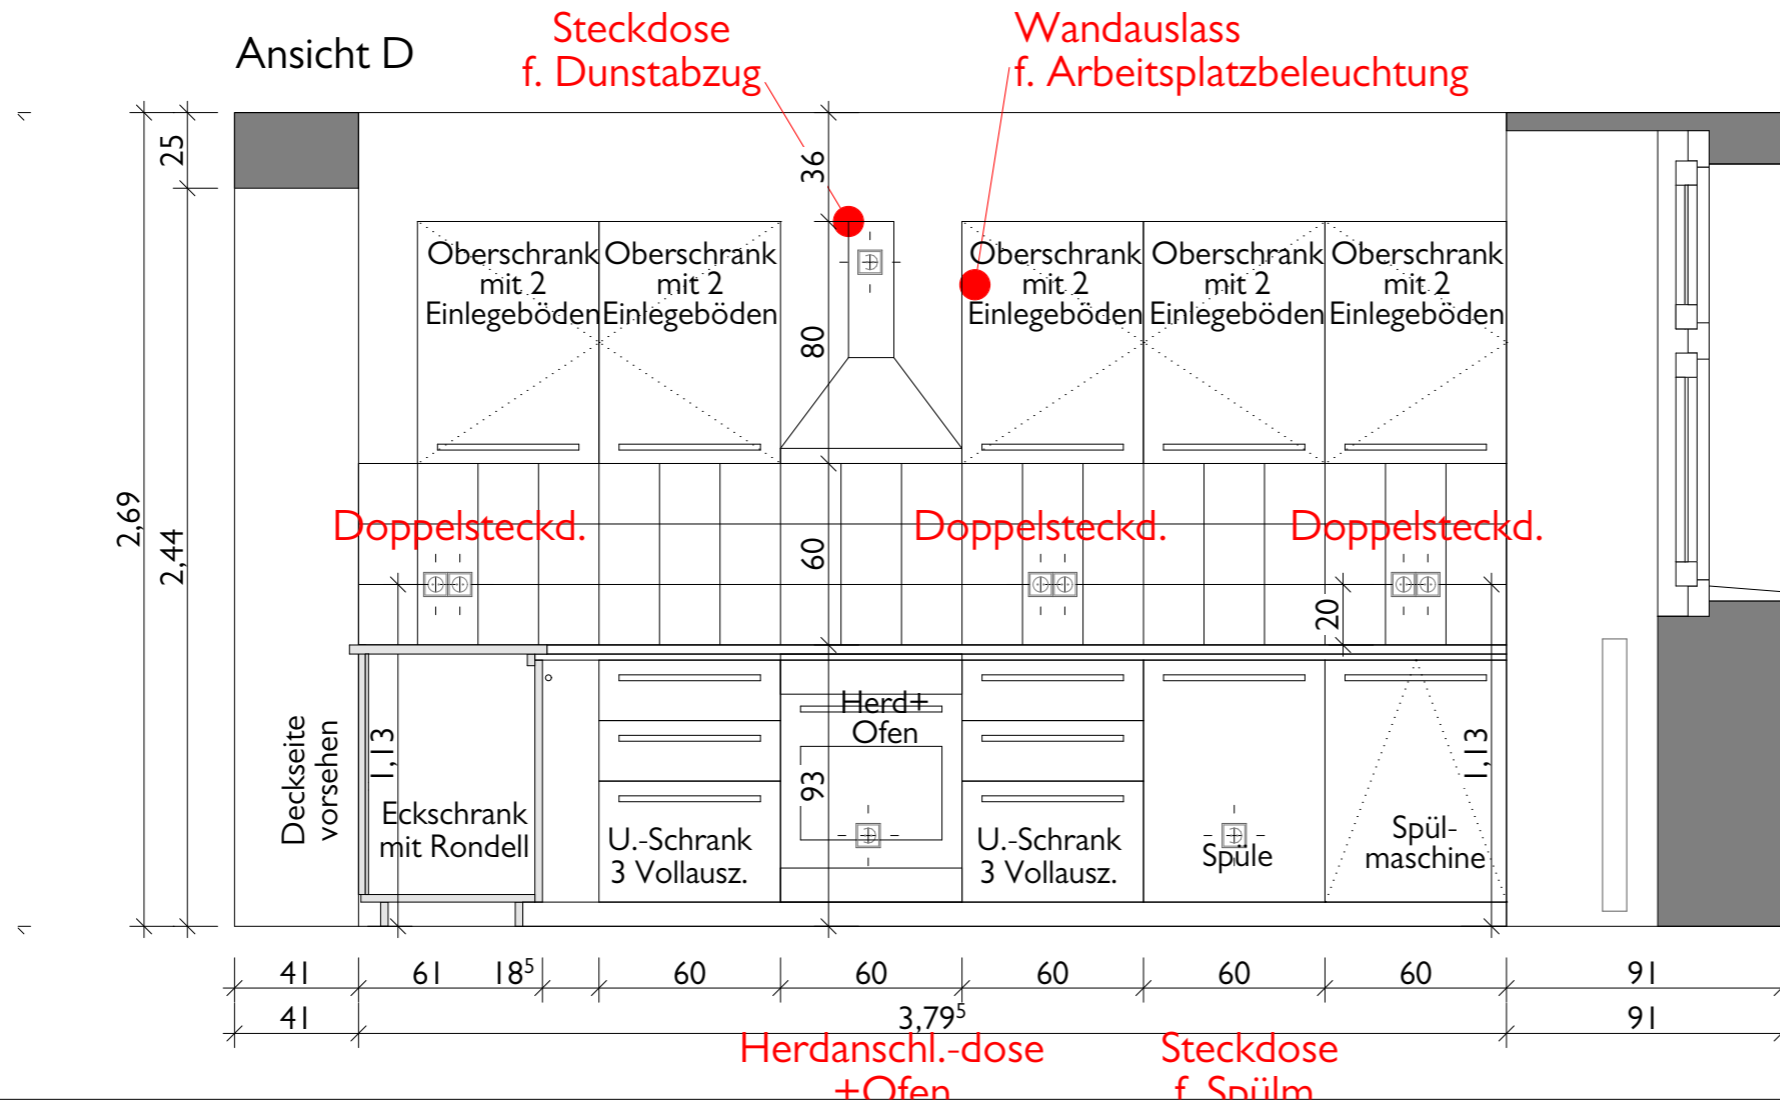

Index	Änderung	Zeichen	Datum
<h2 style="margin: 0;">H55</h2>		Hobrechtstr. 55 12047 Berlin	
Ausführungsplanung		Küchenplanung Ansichten	
BAUHERRIN: ajc gGmbH Hobrechtstraße 55 12047 Berlin Tel: 030/69 59 70 - 0 Fax: 030/69 59 70 - 70 www.ajb-berlin.de		ARCHITEKTIN: Anne Lampen Architekten GmbH Schlesische Str. 31 10997 Berlin Tel: 030-616 516 6 Fax: 030-616 516 70 office@anne-lampen.de www.anne-lampen.de	
Maßstab:	Datum:	Gez:	Plan:
1:25	27.04.2022	ya	Kü_02
		Blatt:	Index
		A2	